


設備凡例

	消火栓
	分電盤
	給水
	排水
	避難口
	搬入口

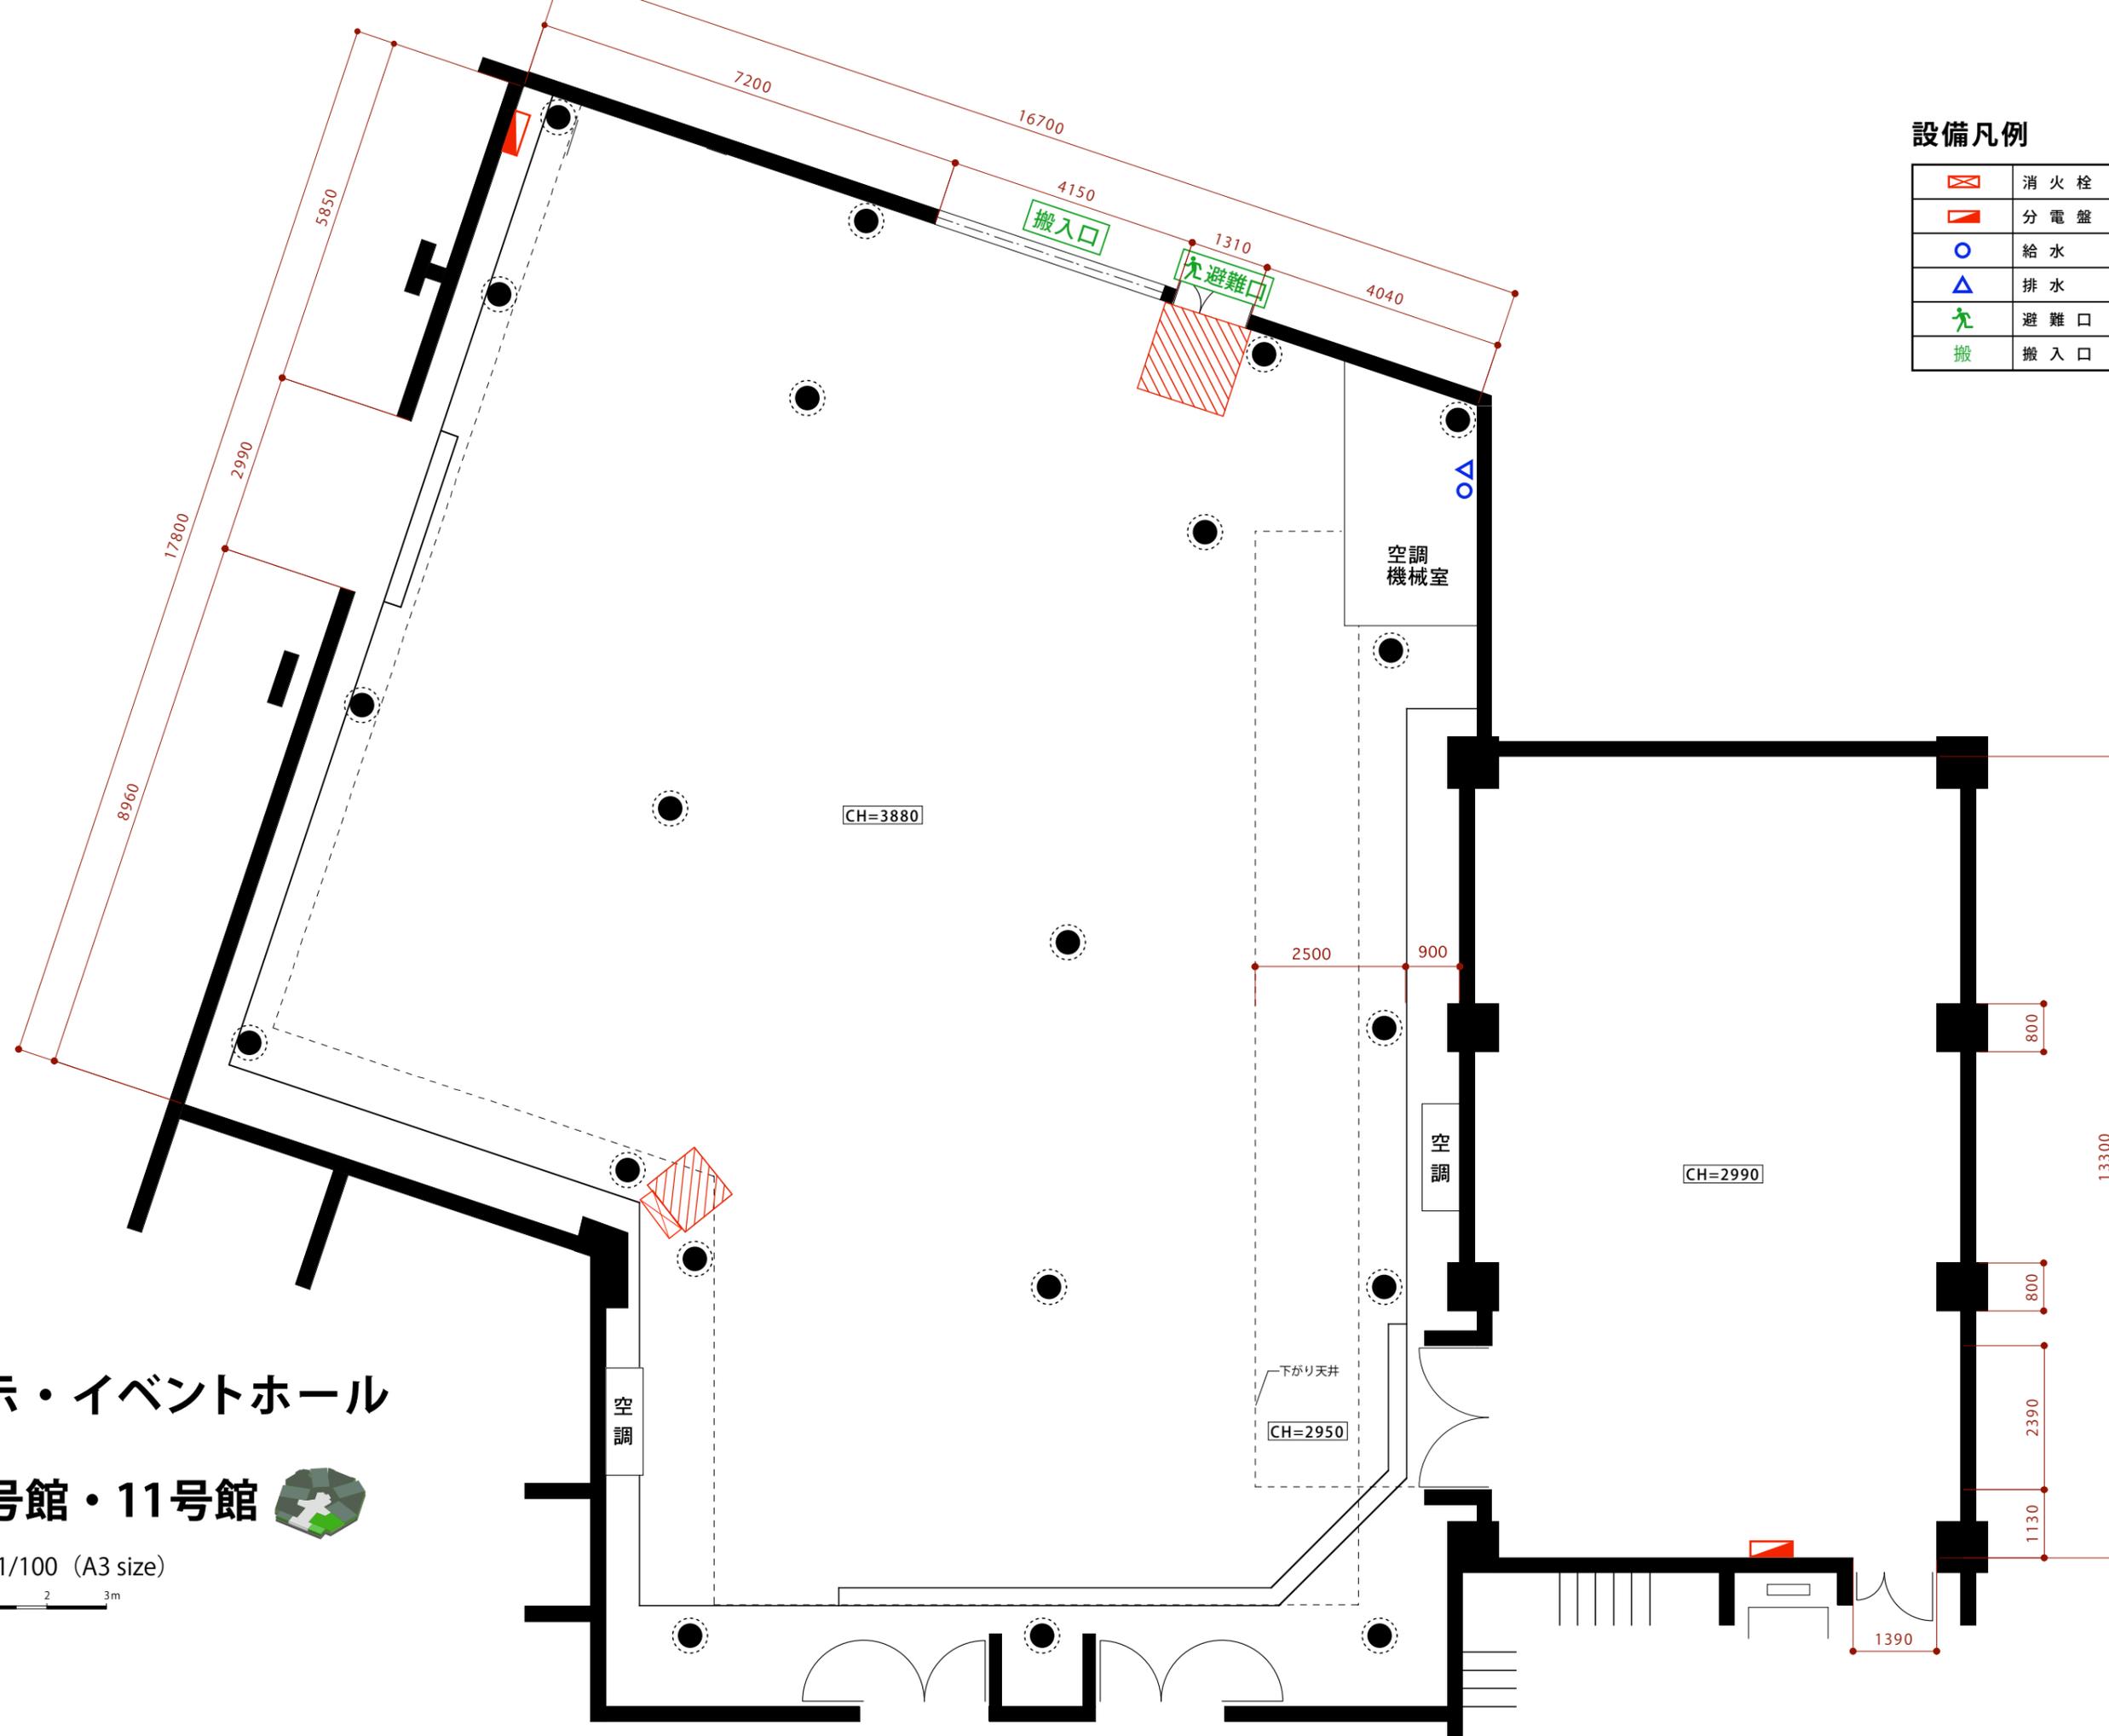

展示・イベントホール

10号館・11号館 

Scale=1/100 (A3 size)

