


展示・イベントホール全体平面図

1F



Scale=1/300 (A3 size)

0 1 2 3m

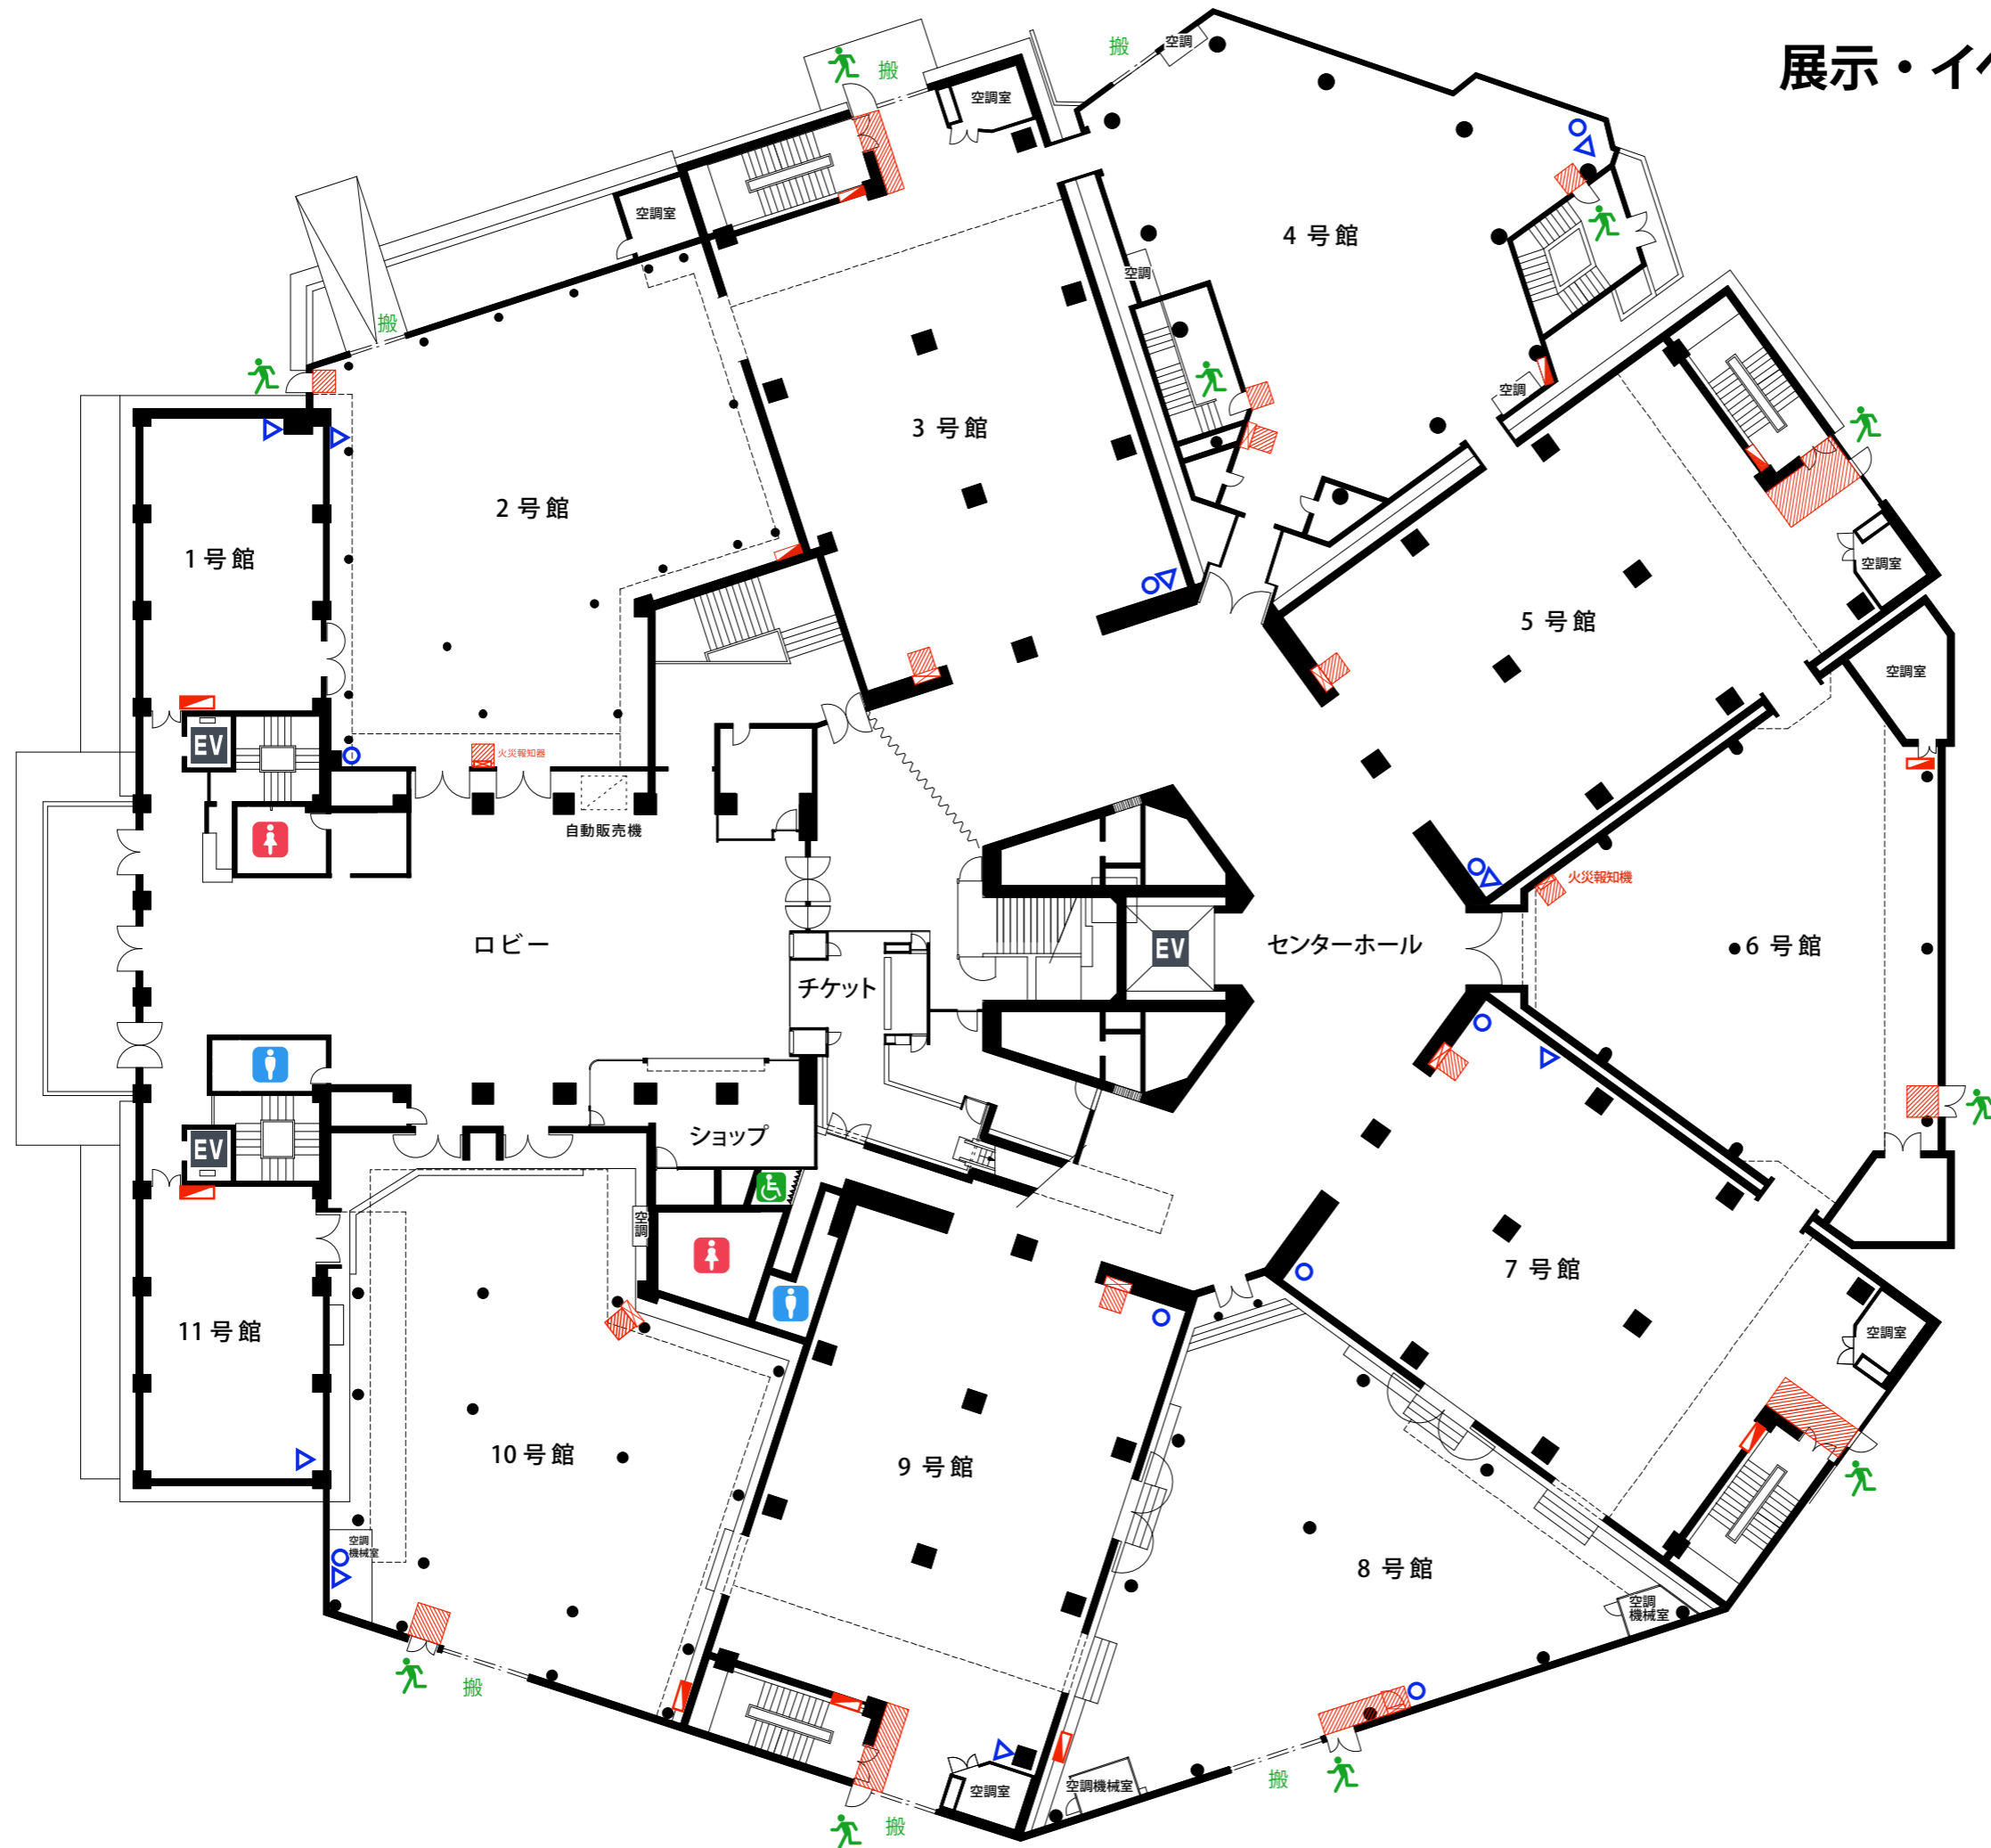

設備凡例

	消火栓
	分電盤
	給水
	排水
	避難口
	搬入口