


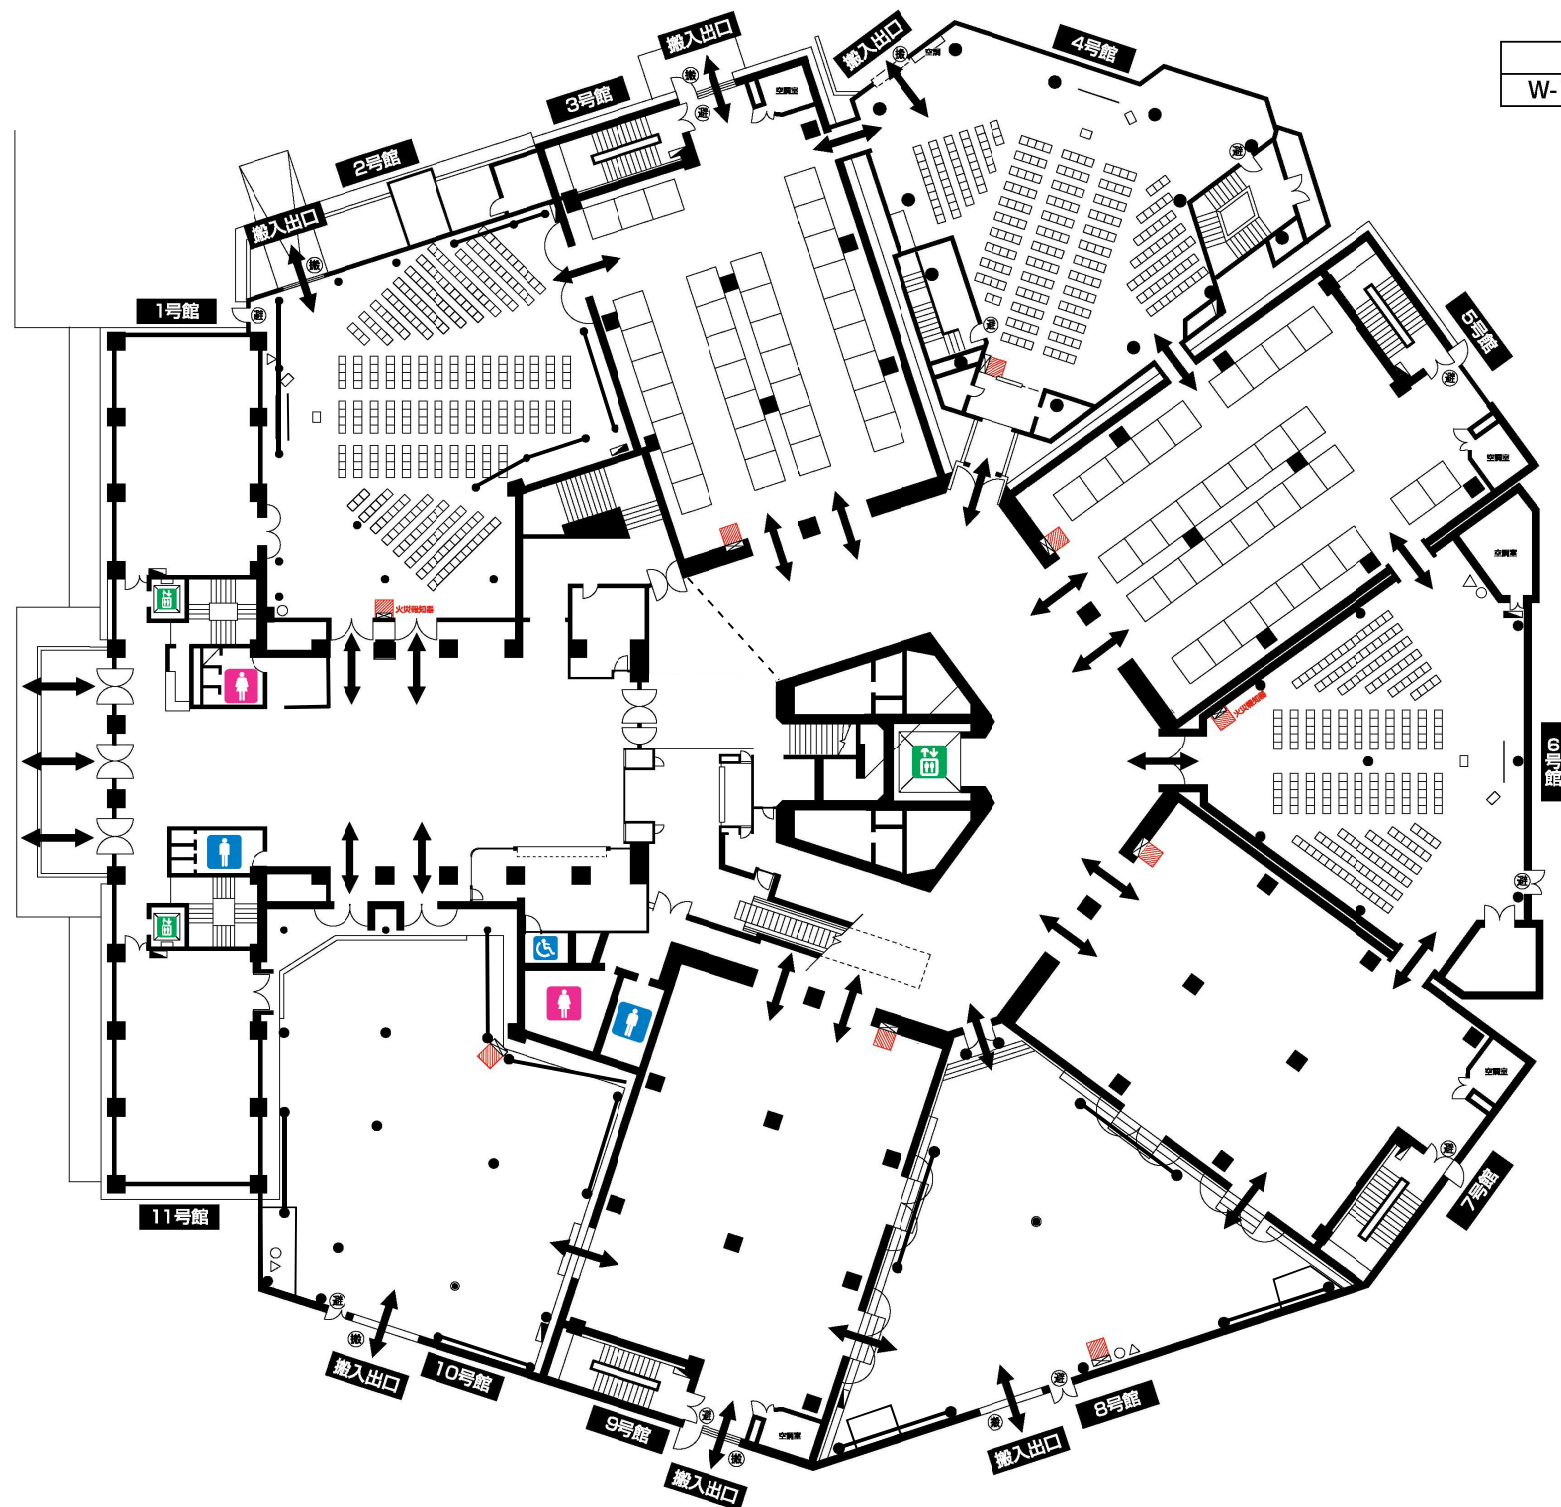

1小間サイズ
W-1.8m×D-1.8m×H-2.4m

座席数・小間数	
1号館	
2号館	324 席
3号館	33 小間
4号館	242 席
5号館	34 小間
6号館	224 席
7号館	
8号館	
9号館	
10号館	
11号館	

	消火栓
	使用禁止区域 (消火栓手前)
	分電盤
	給水
	排水
	避難口
	搬入口