


展示・イベントホール全体配置図

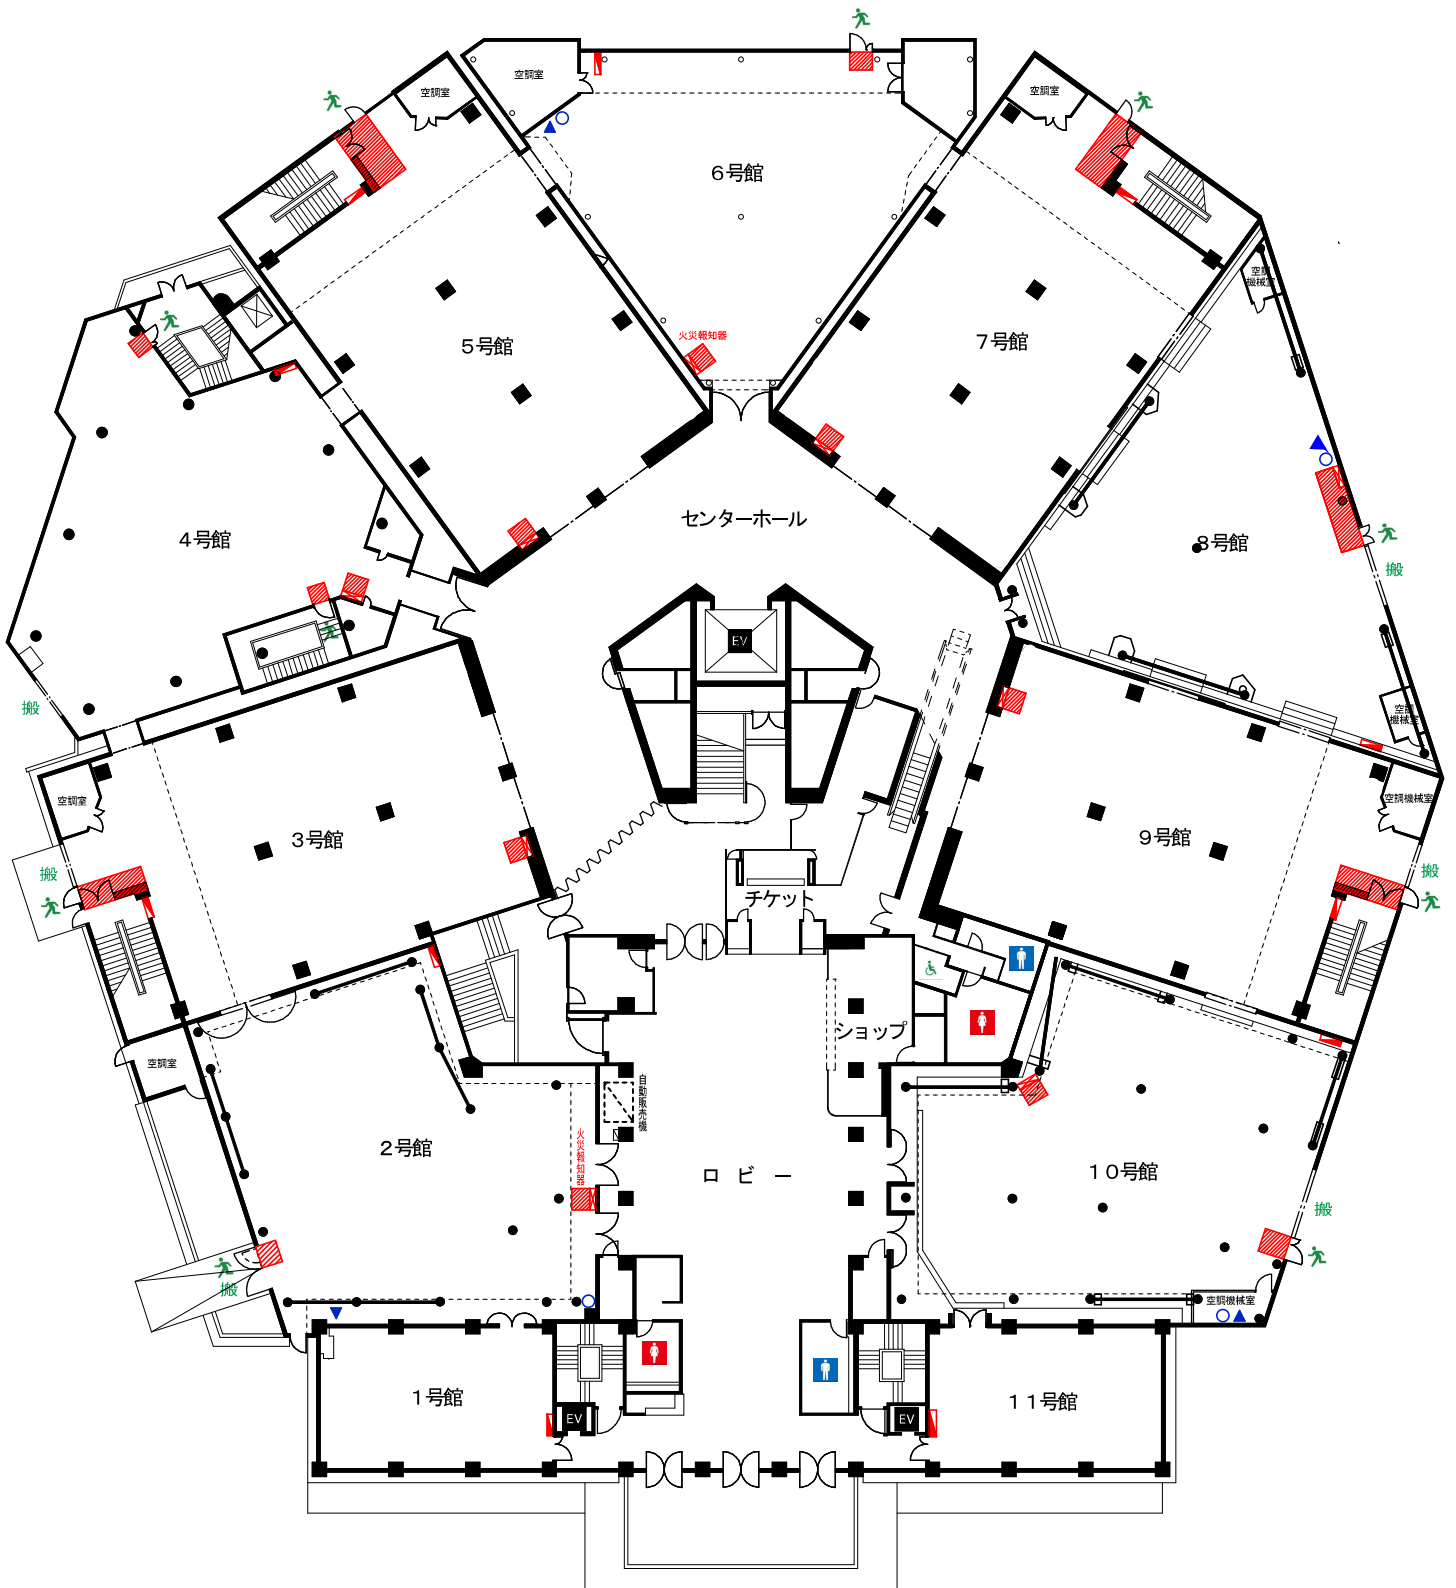

設備凡例

	消火栓
	分電盤
	給水
	排水
	避難口
	搬入口

1F

Scale=1/300 (A3 size)

0 1 2 3m