


展示・イベントホール

7号館

Scale=1/100 (A3 size)

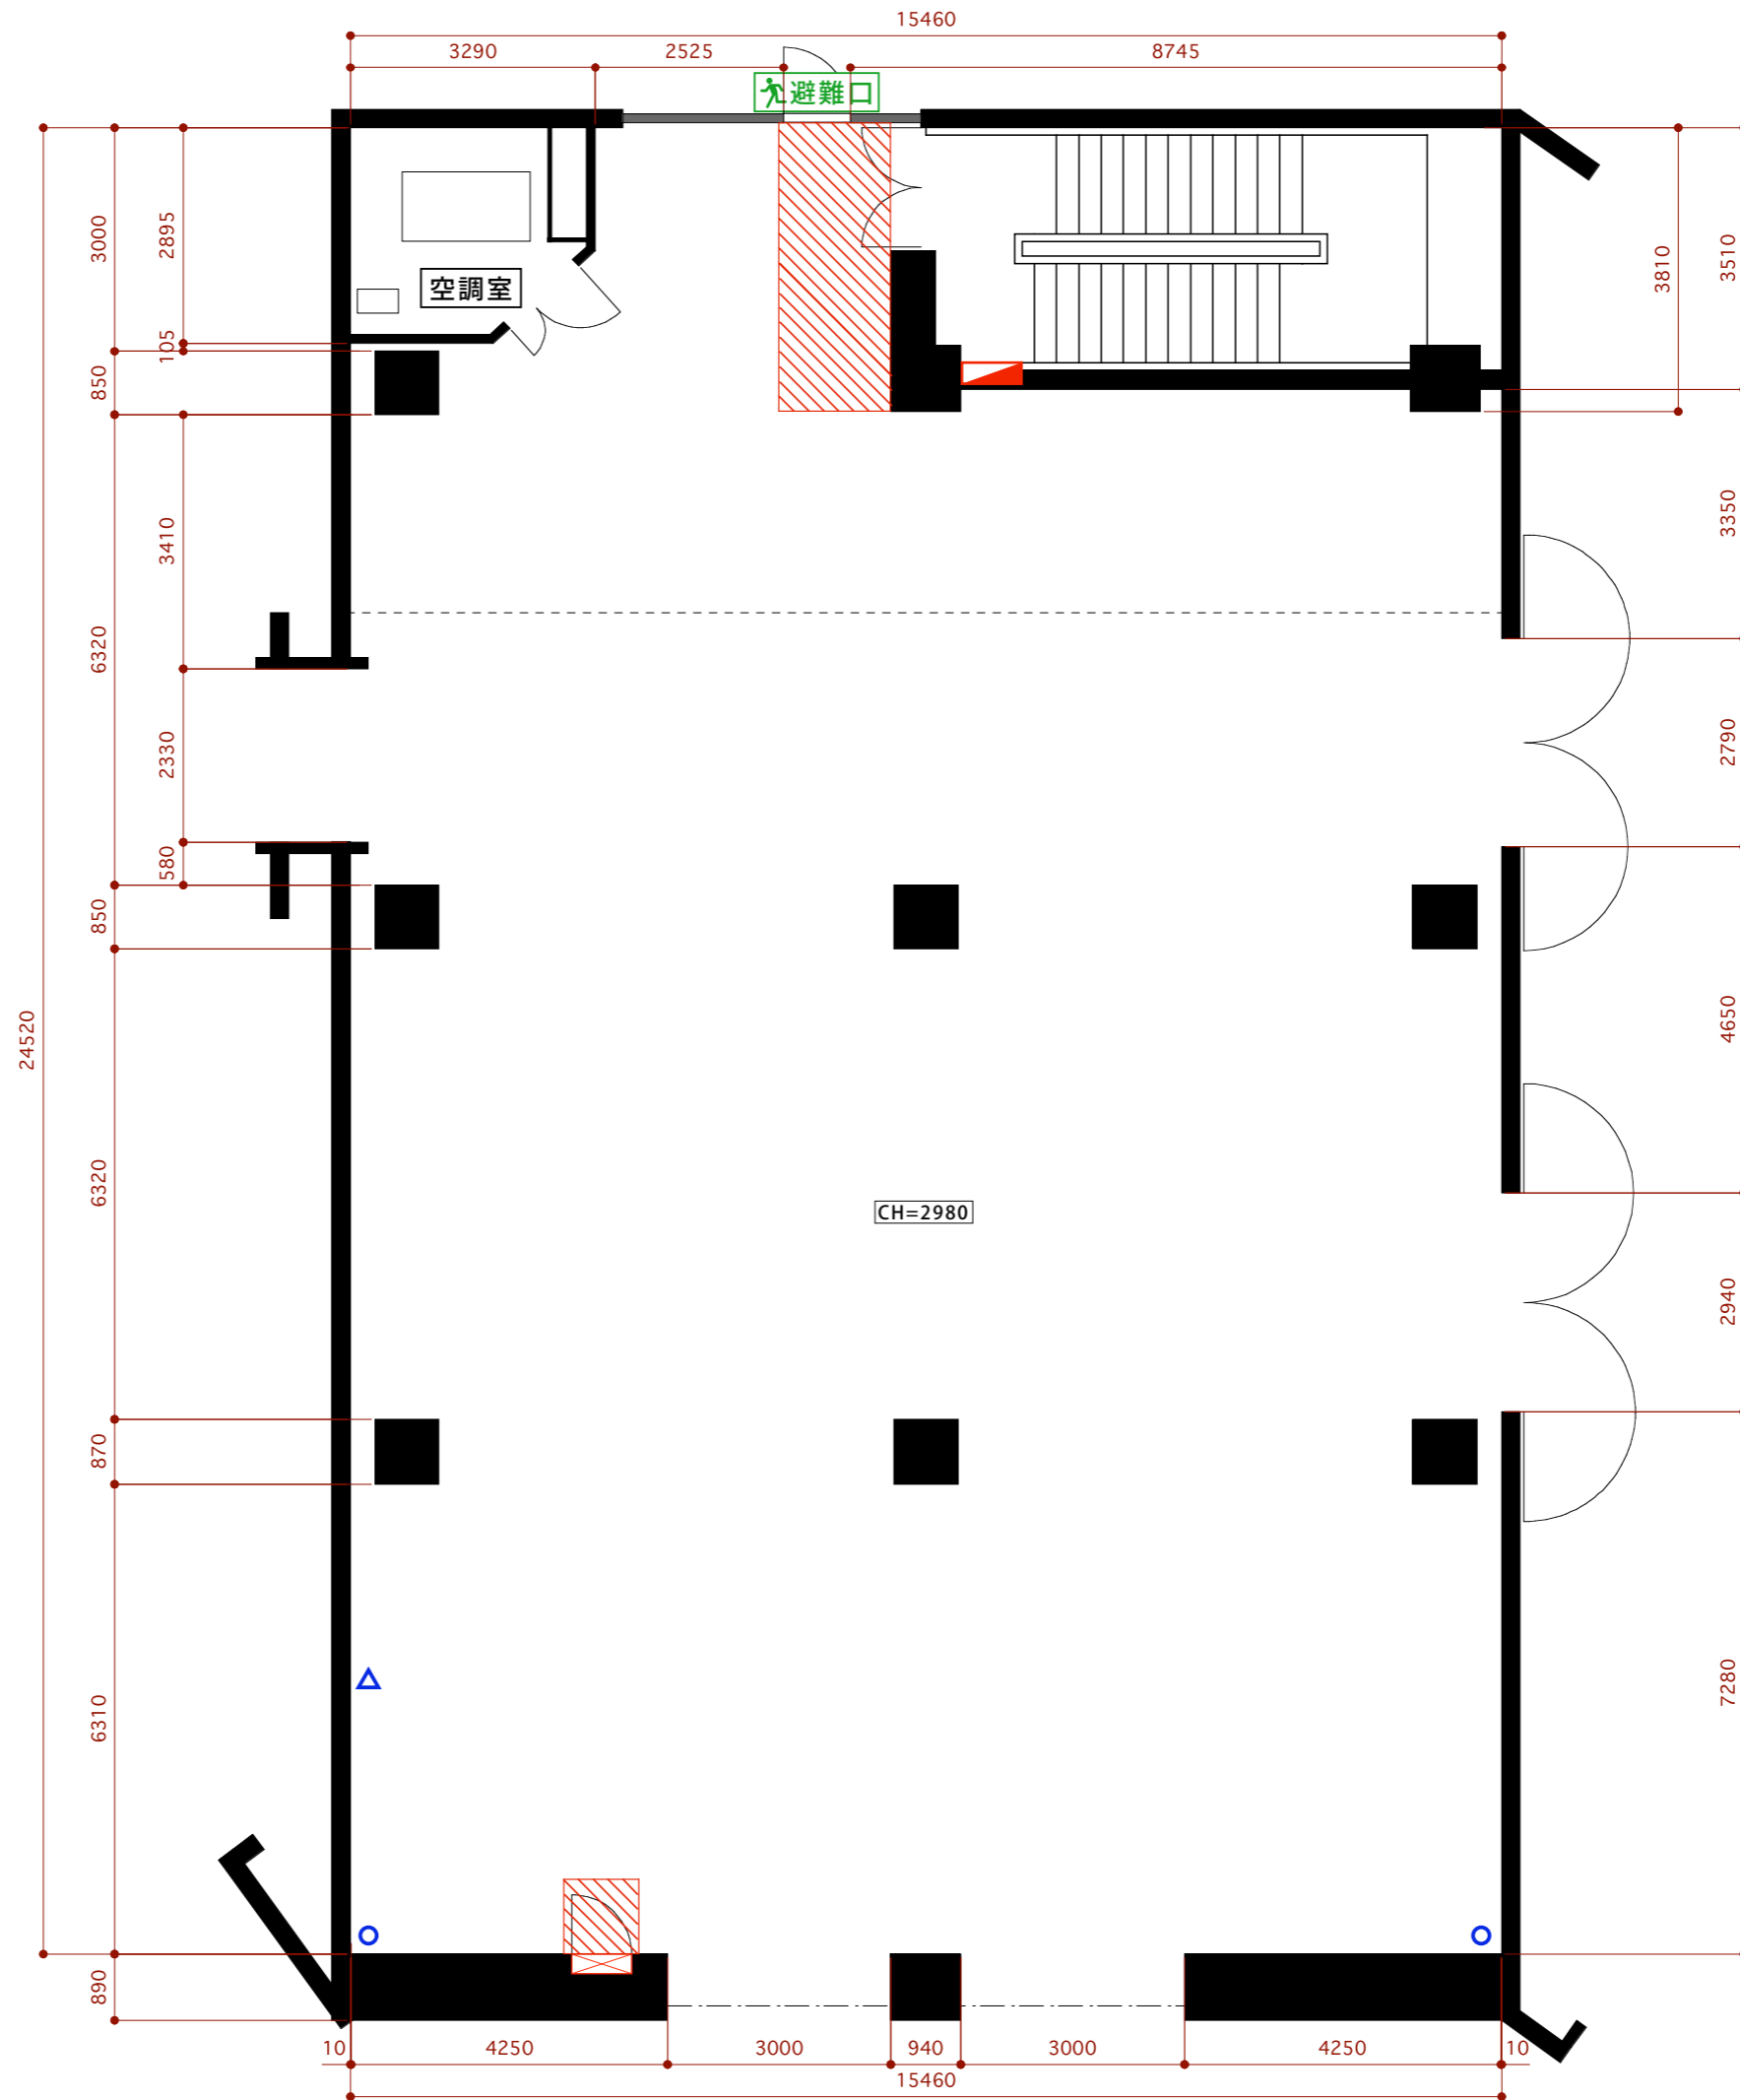

設備凡例

	消火栓
	分電盤
	給水
	排水
	避難口
	搬入口