


# 展示・イベントホール

## 9号館

Scale=1/100 (A3 size)

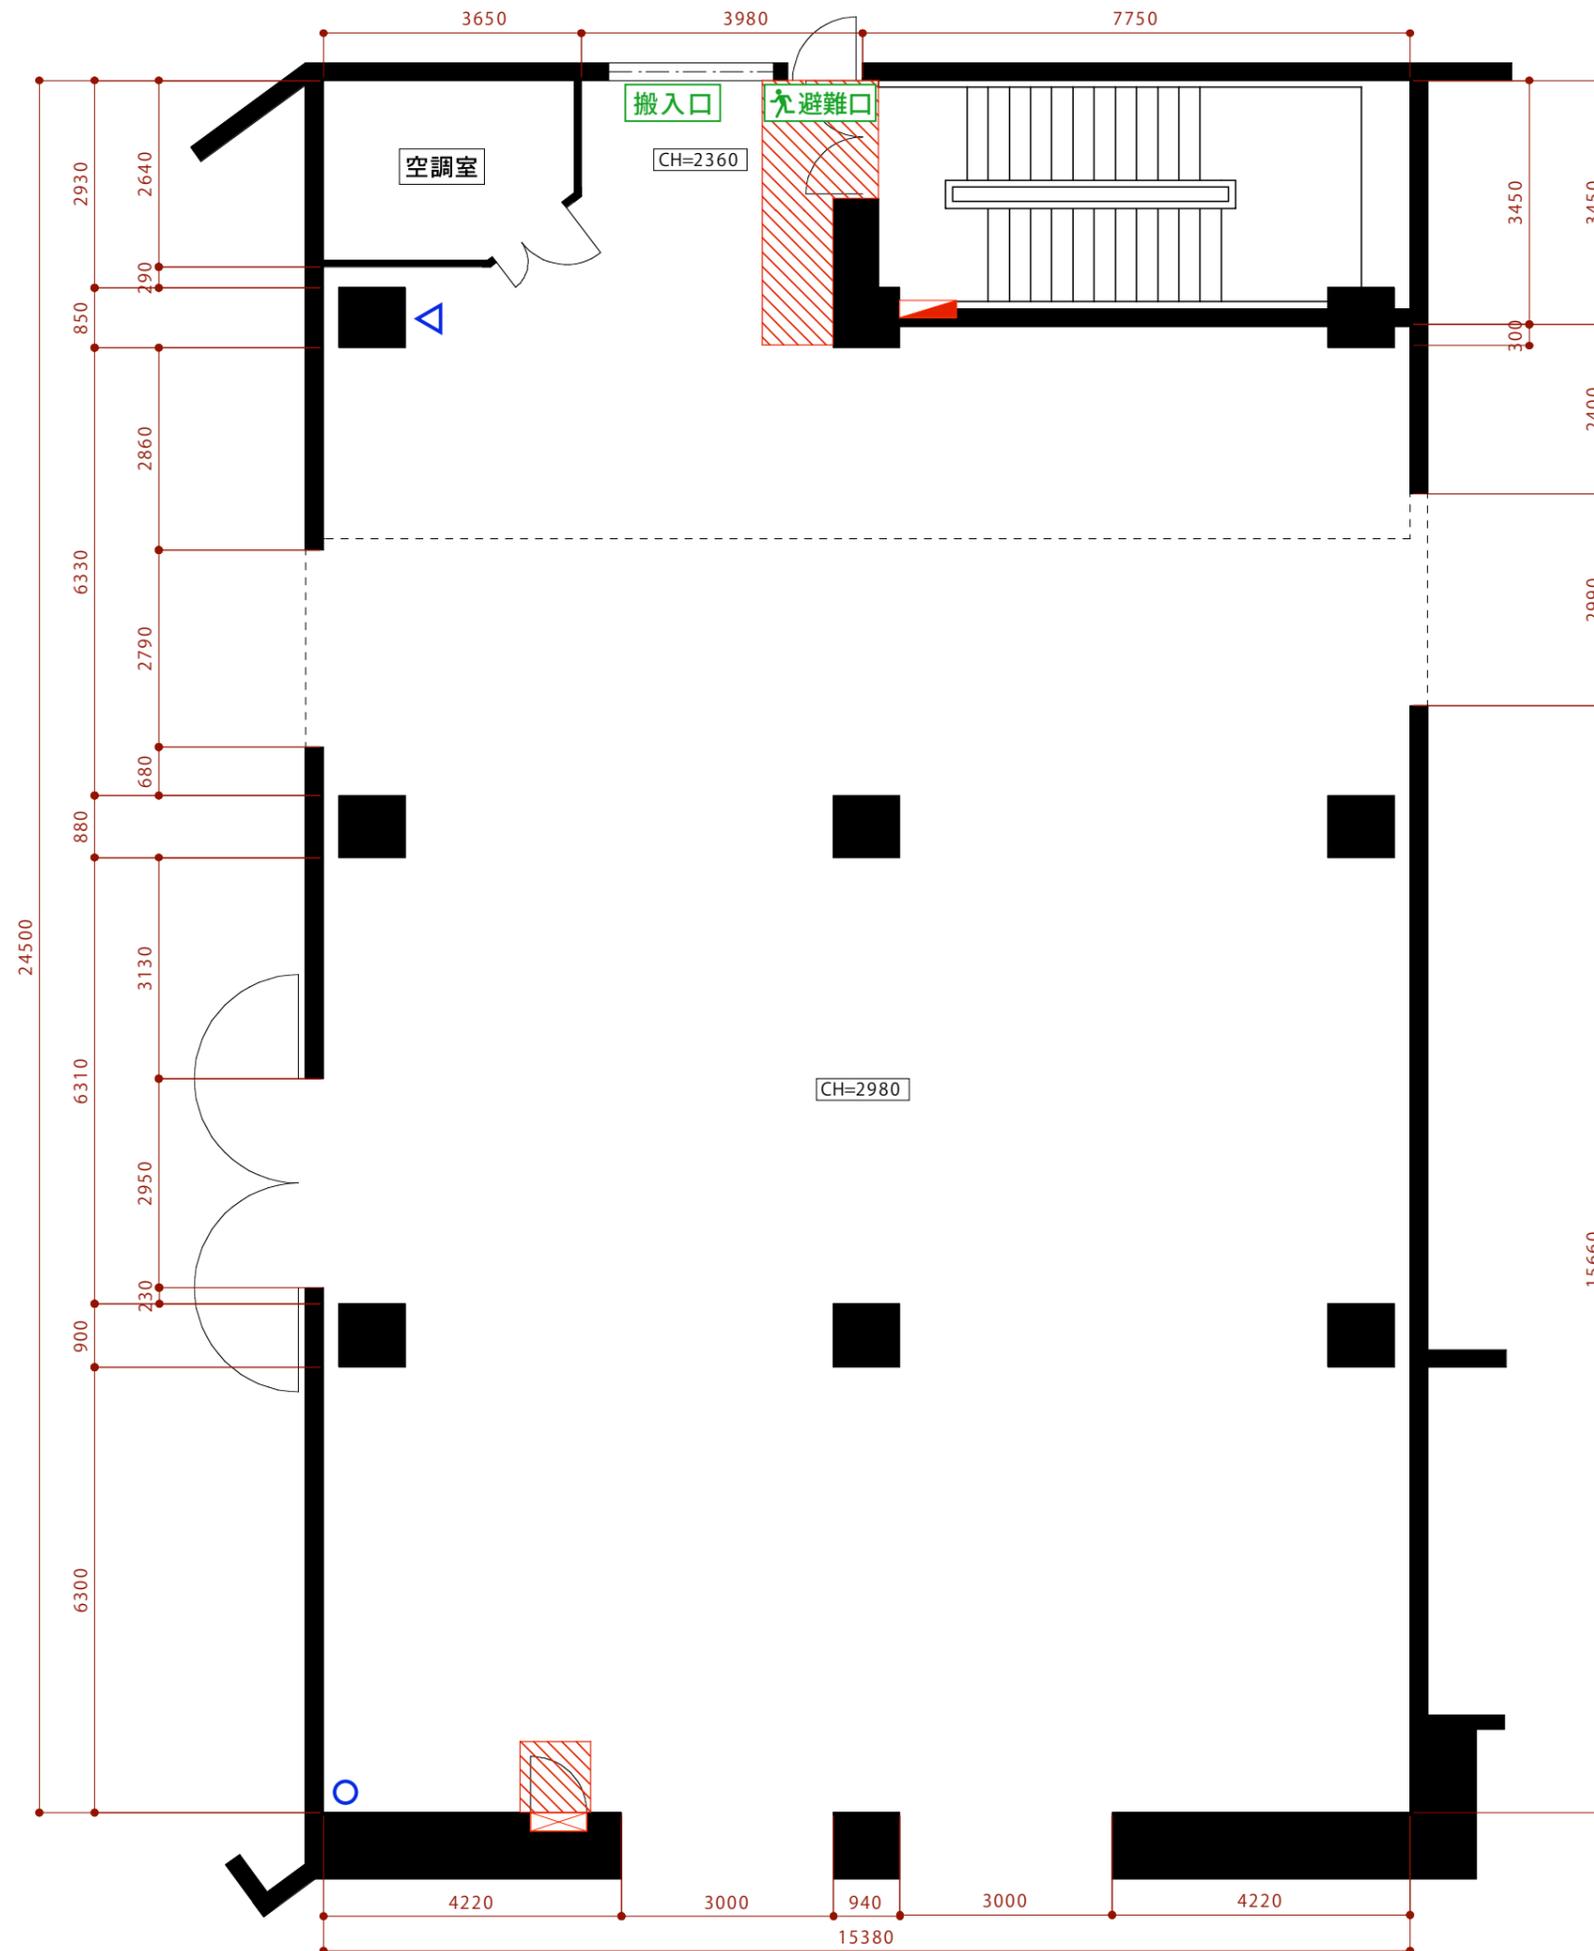

### 設備凡例

|  |     |
|--|-----|
|  | 消火栓 |
|  | 分電盤 |
|  | 給水  |
|  | 排水  |
|  | 避難口 |
|  | 搬入口 |