


会議室平面図

(スクール形式レイアウト)

6F

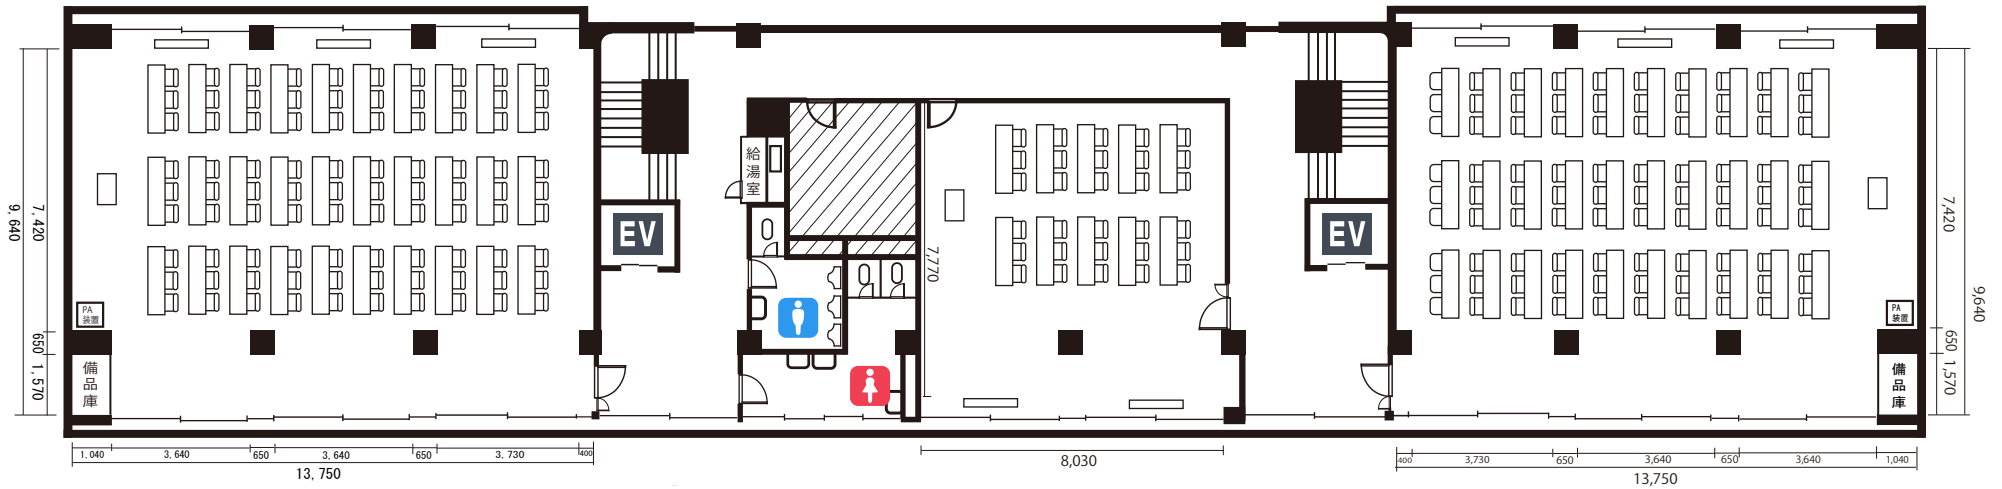

第3会議室

定員： 90 名
面積： 137m² (41 坪)



第2会議室

定員： 30 名
面積： 64m² (19 坪)

第1会議室

定員： 90 名
面積： 137m² (41 坪)

5F

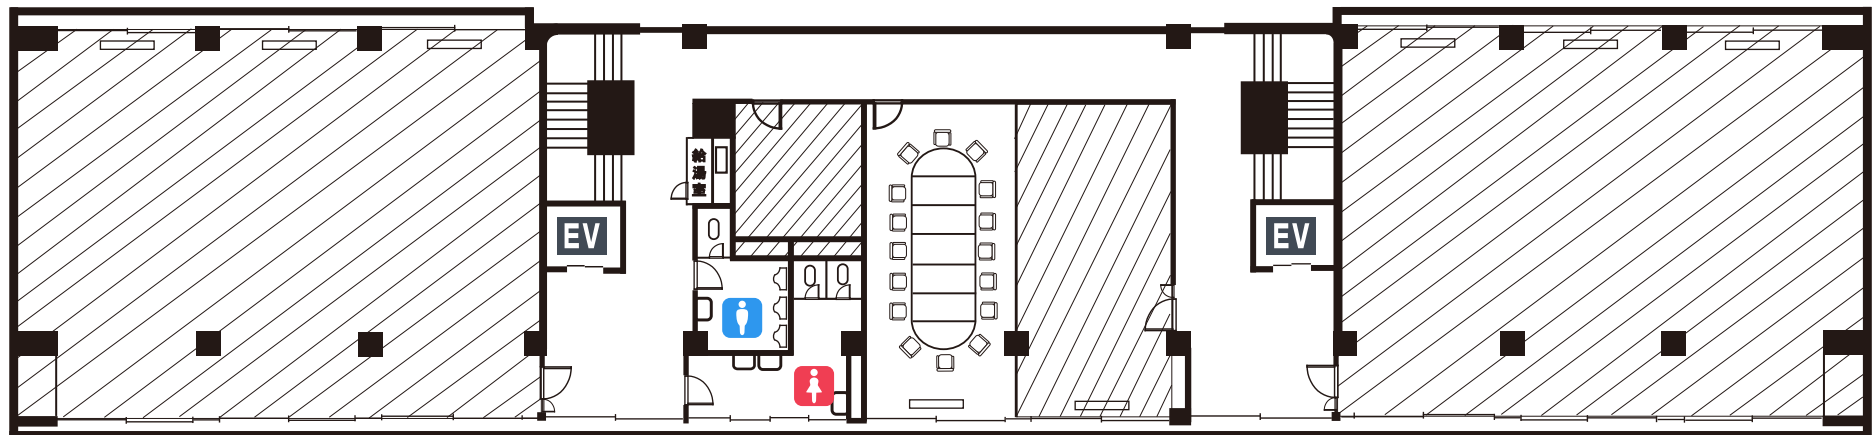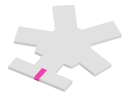

第4会議室

定員： 16 名
面積： 35m² (10 坪)

Scale=1/200 (A4 size)