



階段断面 S=1/50

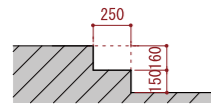


階段断面 S=1/50

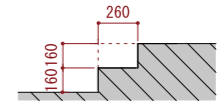

設備凡例

	消火栓
	分電盤
	給水
	排水
	避難口
	搬入口
	耐震補強筋交い

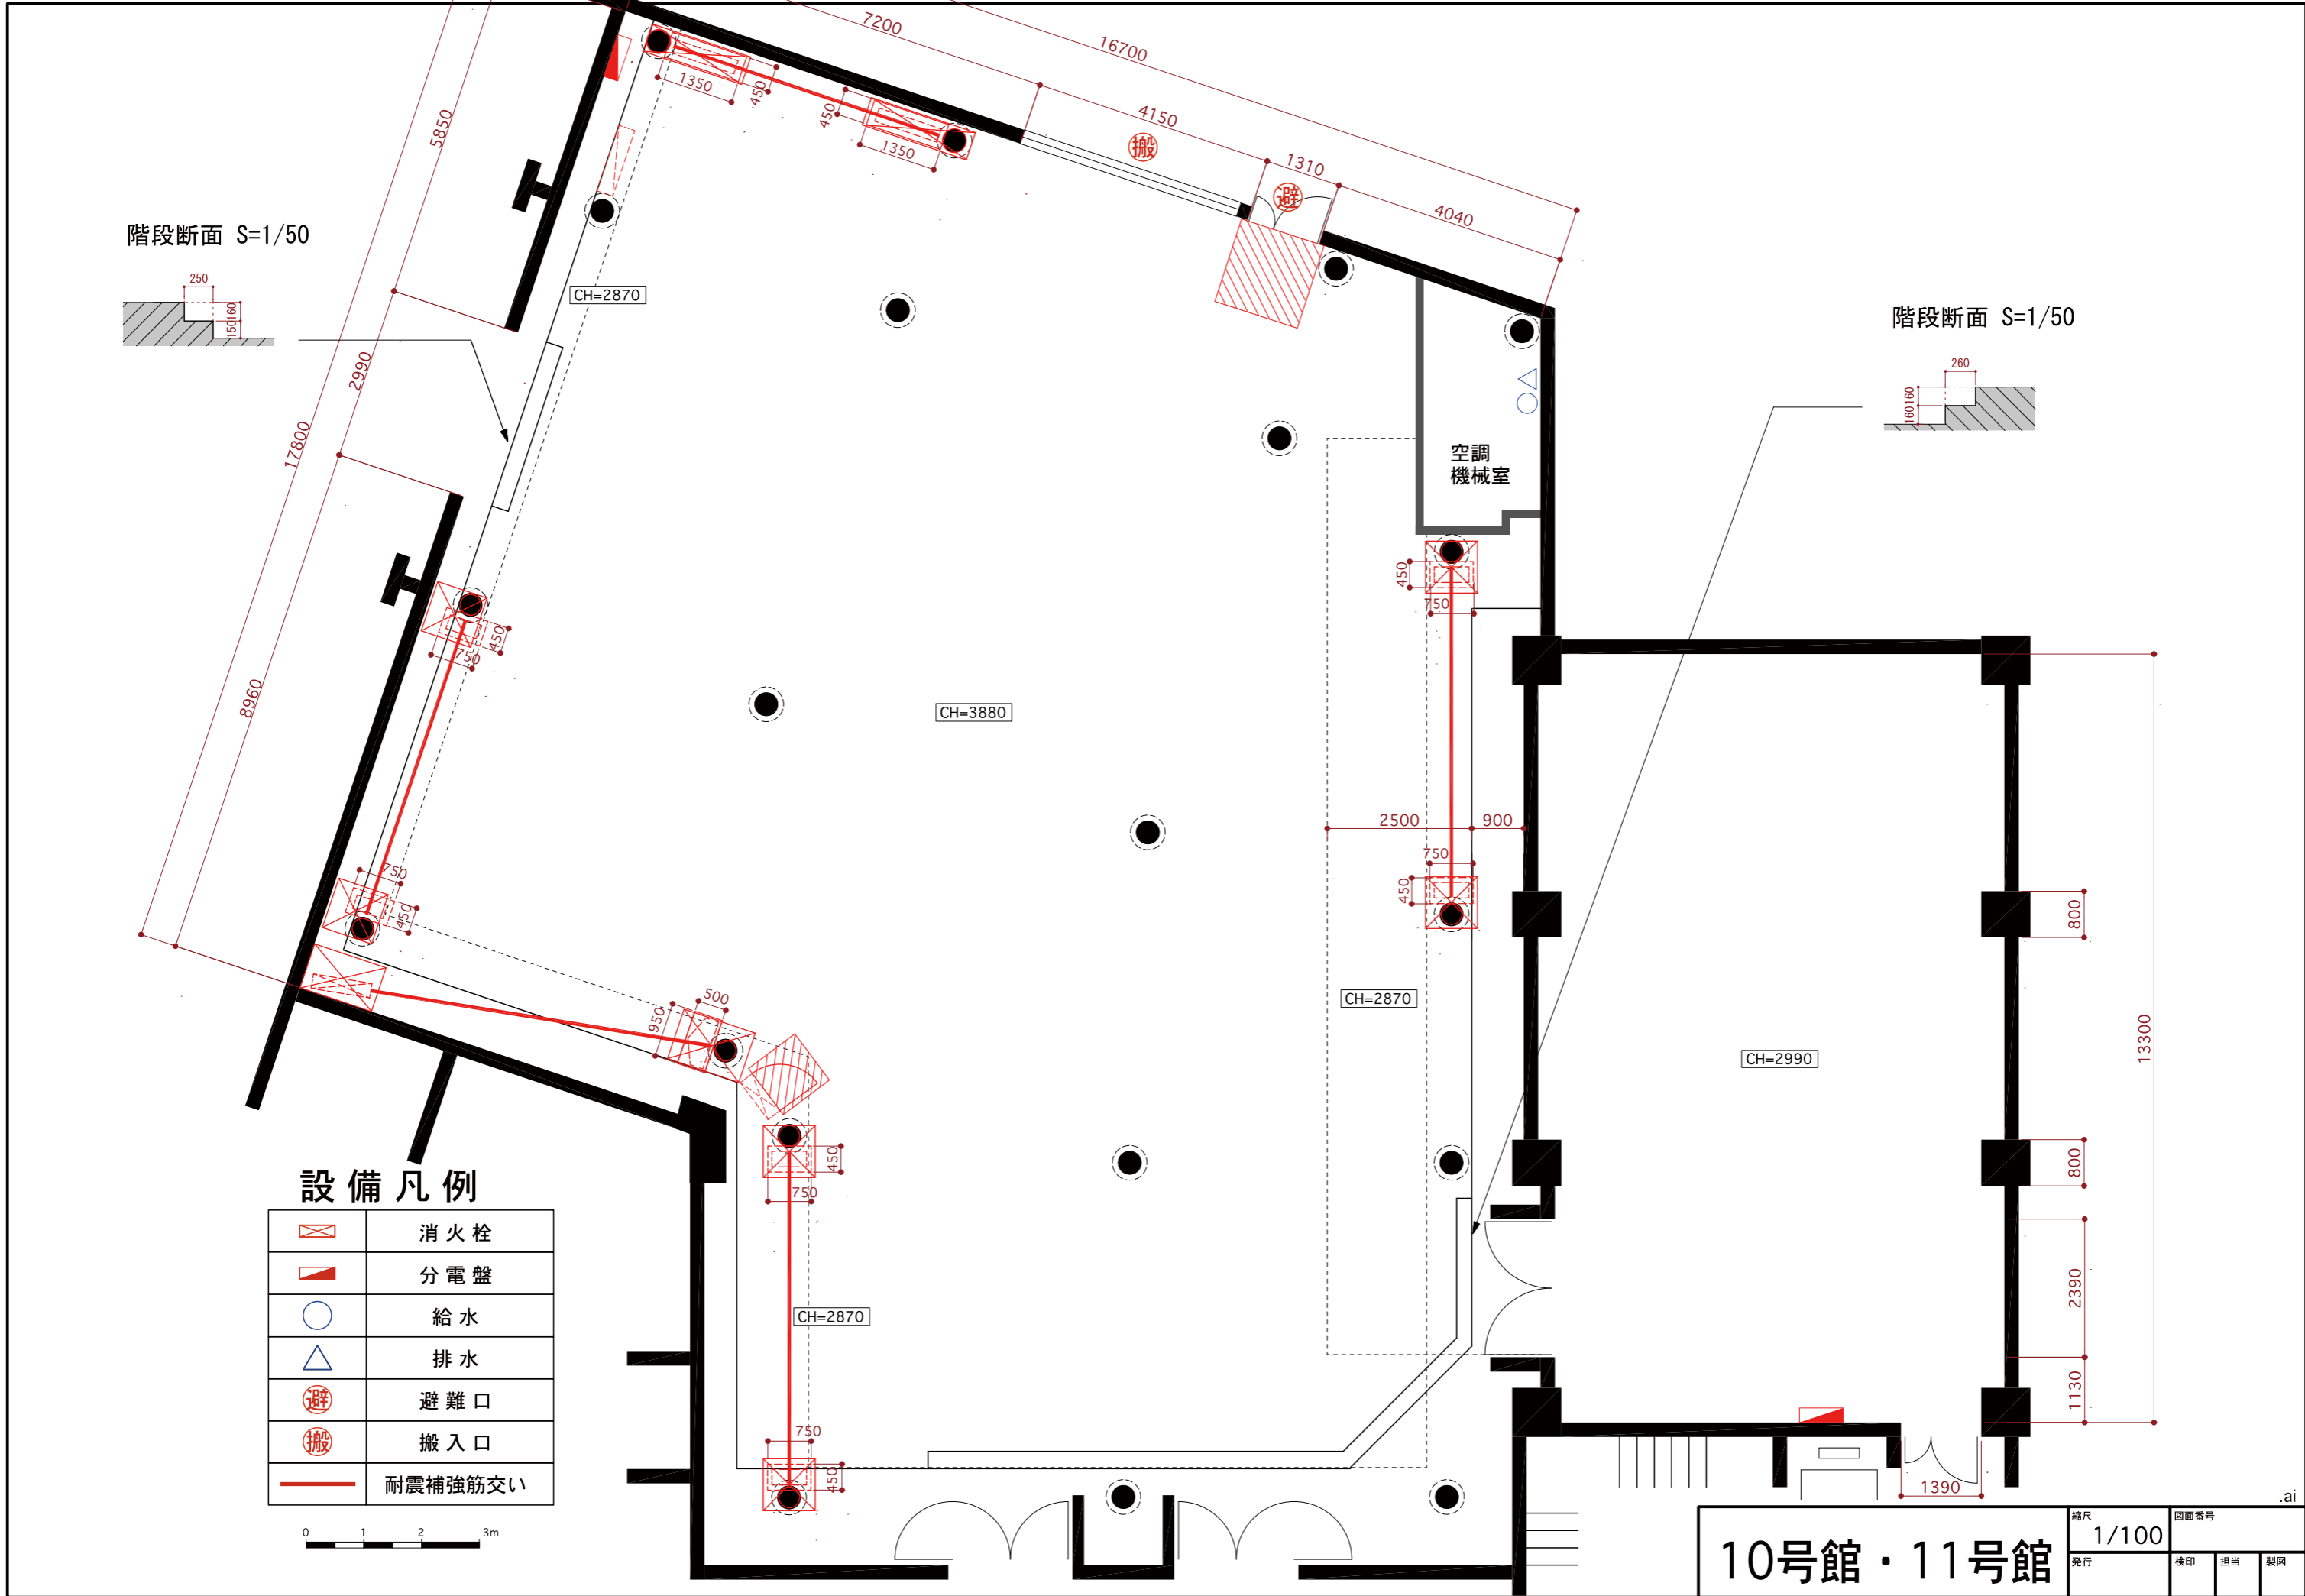

10号館・11号館

縮尺	1/100	図面番号	
発行		検印	担当
			製図