
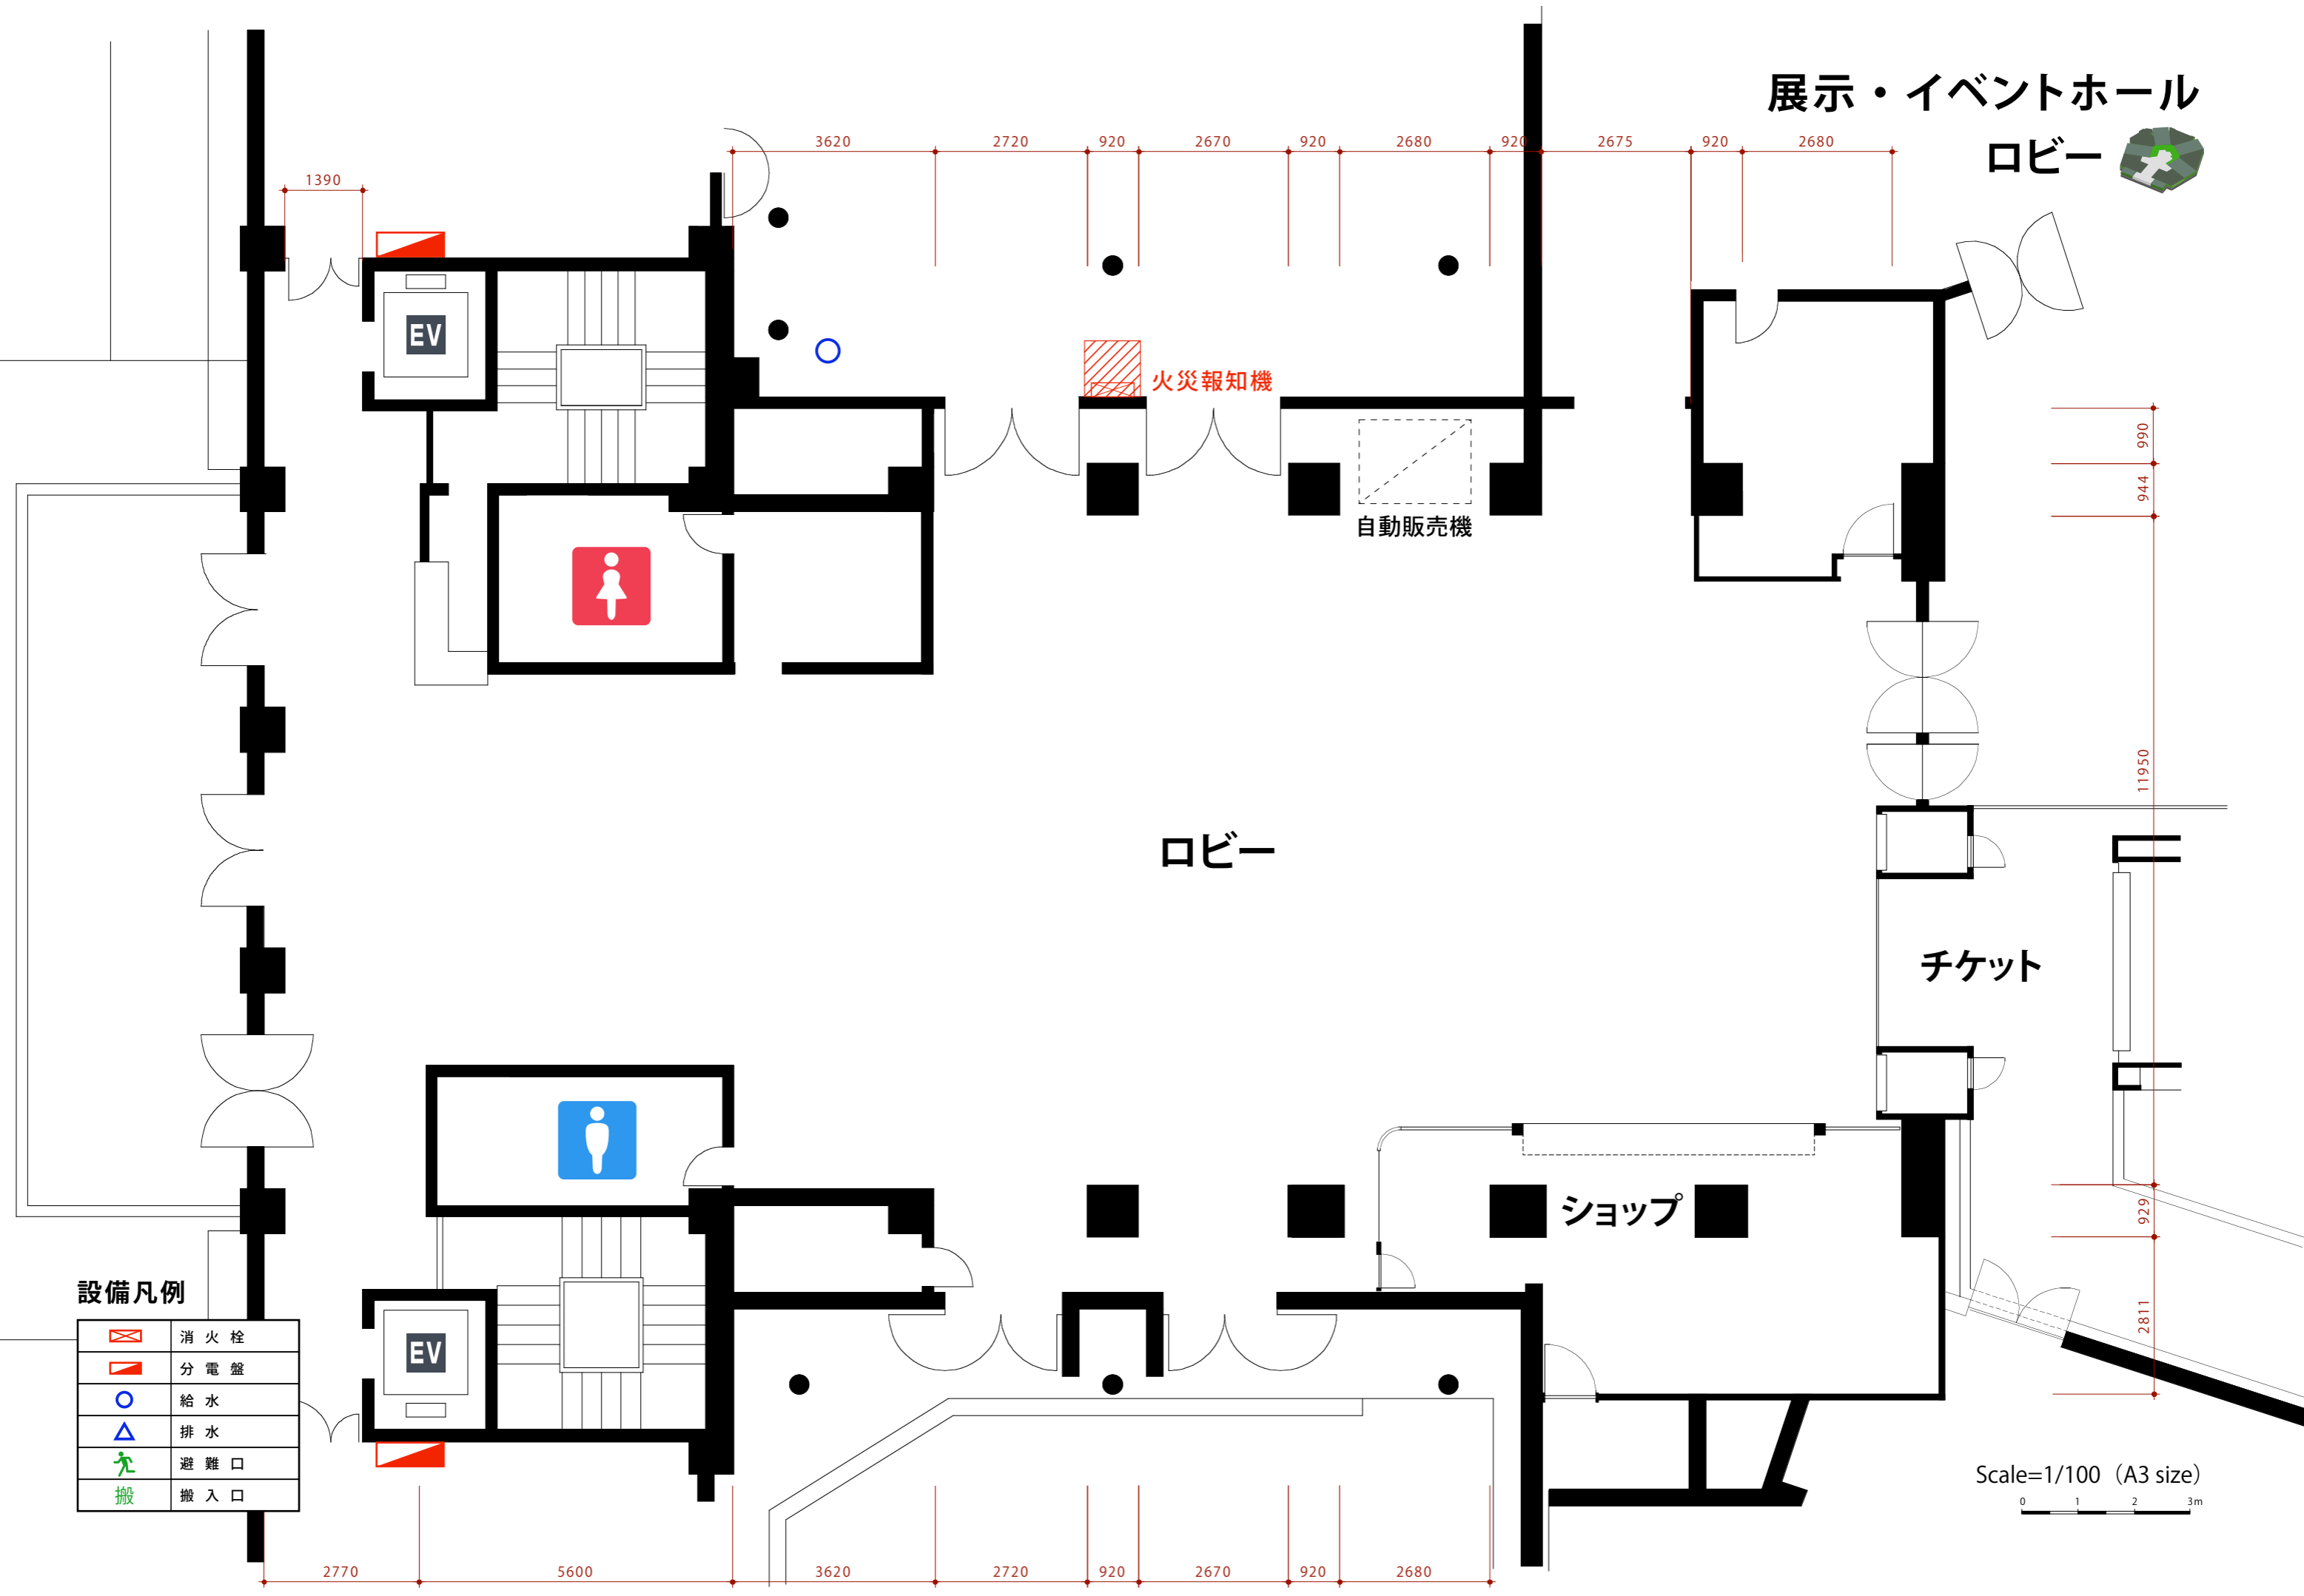


展示・イベントホール
ロビー

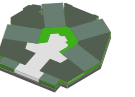

設備凡例

| | |
|--|-----|
| | 消火栓 |
| | 分電盤 |
| | 給水 |
| | 排水 |
| | 避難口 |
| | 搬入口 |

Scale=1/100 (A3 size)

